



---

**Caractéristiques de l'ouvrage :**

- Parement type : TerraTrel
- Longueur totale : 195 m
- Hauteur maxi : 5.90 m
- Surface totale : 1 020 m<sup>2</sup>
- Année d'exécution : 2001

**Description de l'ouvrage :**

Dans le cadre de la construction du magasin IKEA sur le pôle commercial Atlantis, les abords du plan d'eau ont été retraités, avec la construction d'un mur de soutènement TerraTrel.


---

**Intervenants :**

- Maître d'ouvrage : District de l'Agglomération Nantaise
- Architecte : S.C.P.A. Steff Lemoine Davy Geffard Berthome
- Maître d'œuvre : Sogreah Praud
- Entreprise : Semen T.P.




# ELEVATION PARTIELLE



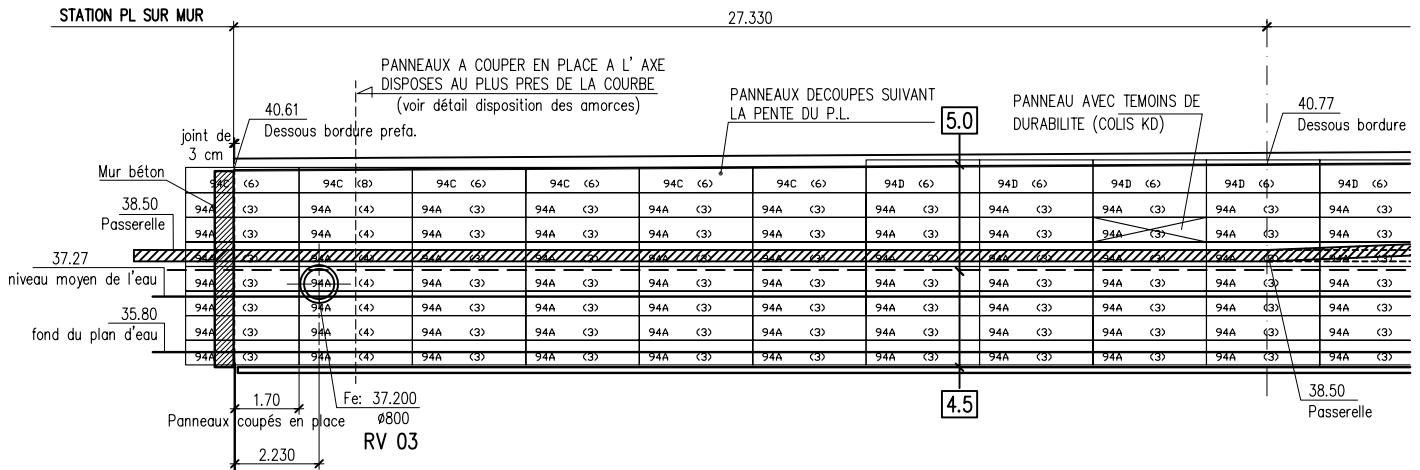


## COUPE TYPE

### DETAIL 1

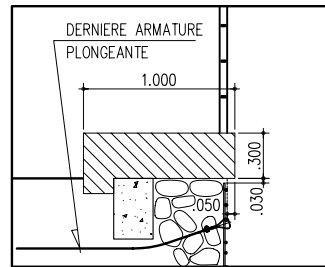

### DETAIL 2

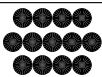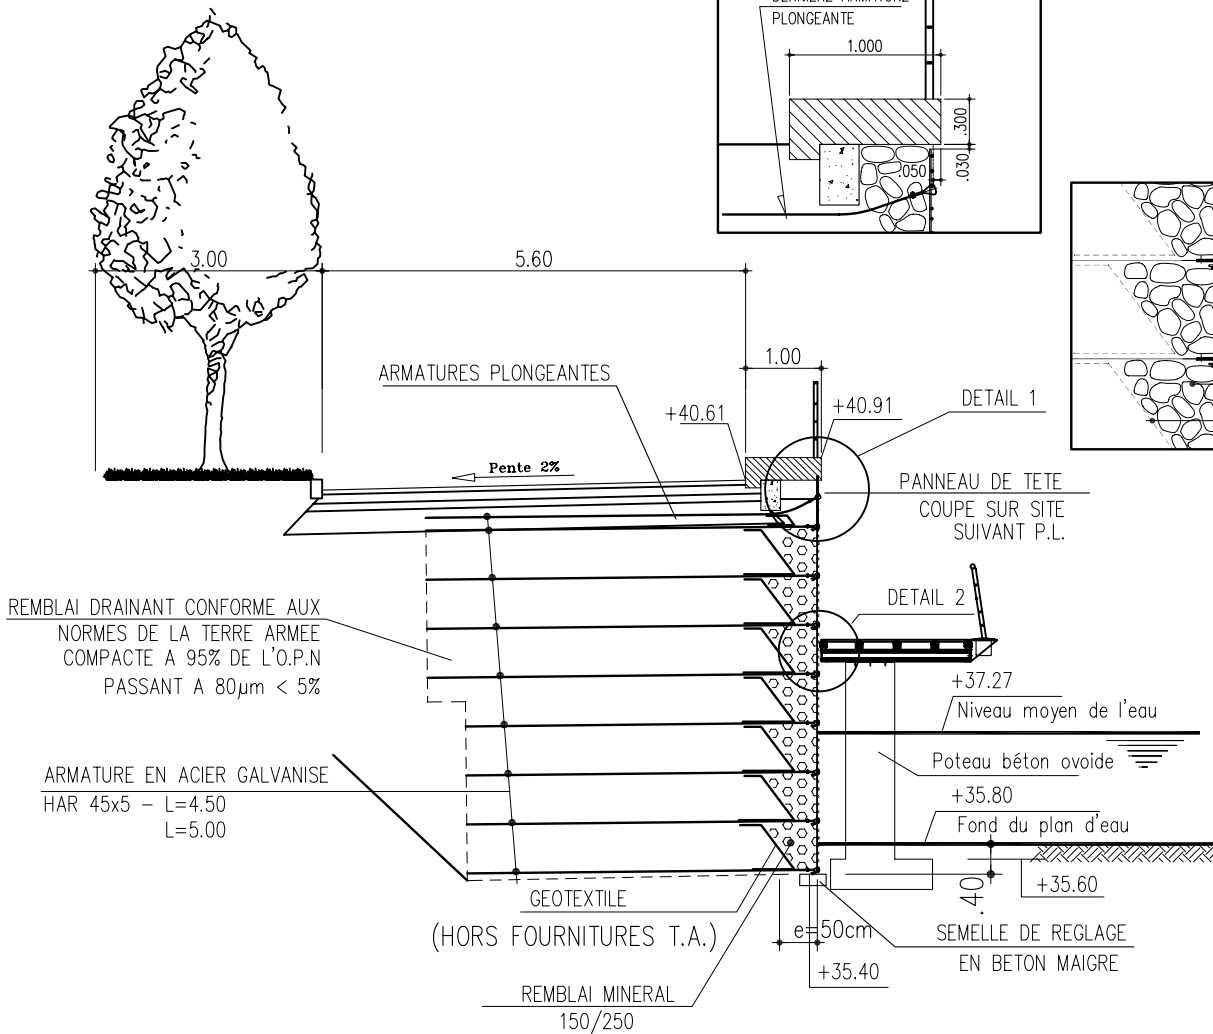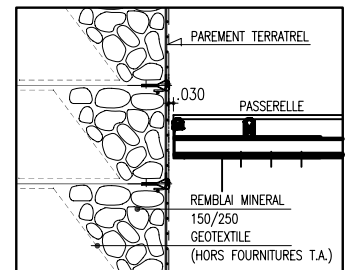

**Terre Armée**

1 Bis, Rue du petit Clamart  
78140 - VELIZY - FRANCE

Tel. : (33) 01.46.01.84.40 Fax : (33) 01.46.01.86.87

Toute reproduction même partielle de cette note technique Terre Armée ou toute utilisation des informations qu'elle contient sans accord préalable de la société Terre Armée sont interdites et constituent des contrefaçons. "terre armée" est une marque déposée.

ATLANTIS - SAINT HERBLAIN  
TERRATREL - MURS DE SOUTENEMENT

COUPE - ELEVATION

AFFAIRE N°

6120

ANNEE EXE

2001

FICHE TECHNIQUE