



Caractéristiques de l'ouvrage :

- Parement type : TerraTrel
- Longueur totale : 982 m
- Hauteur maxi : 8.75 m
- Surface totale : 3885 m²
- Année d'exécution : 2002-2003

Description de l'ouvrage :


La réalisation de la déviation de Faulquemont a nécessité la construction de nombreux ouvrages d'art. Les culées de 10 d'entre eux ont été aménagées avec un total de 52 murs TerraTrel à parement minéral.

Intervenants :



- Maître d'ouvrage : Conseil Général de la Moselle
- Architecte : F. Doyelle
- Maître d'œuvre : EEG Simecsol
- Entreprise : Demathieu & Bard / Spie



VUE EN PLAN CULEE C2 OA7

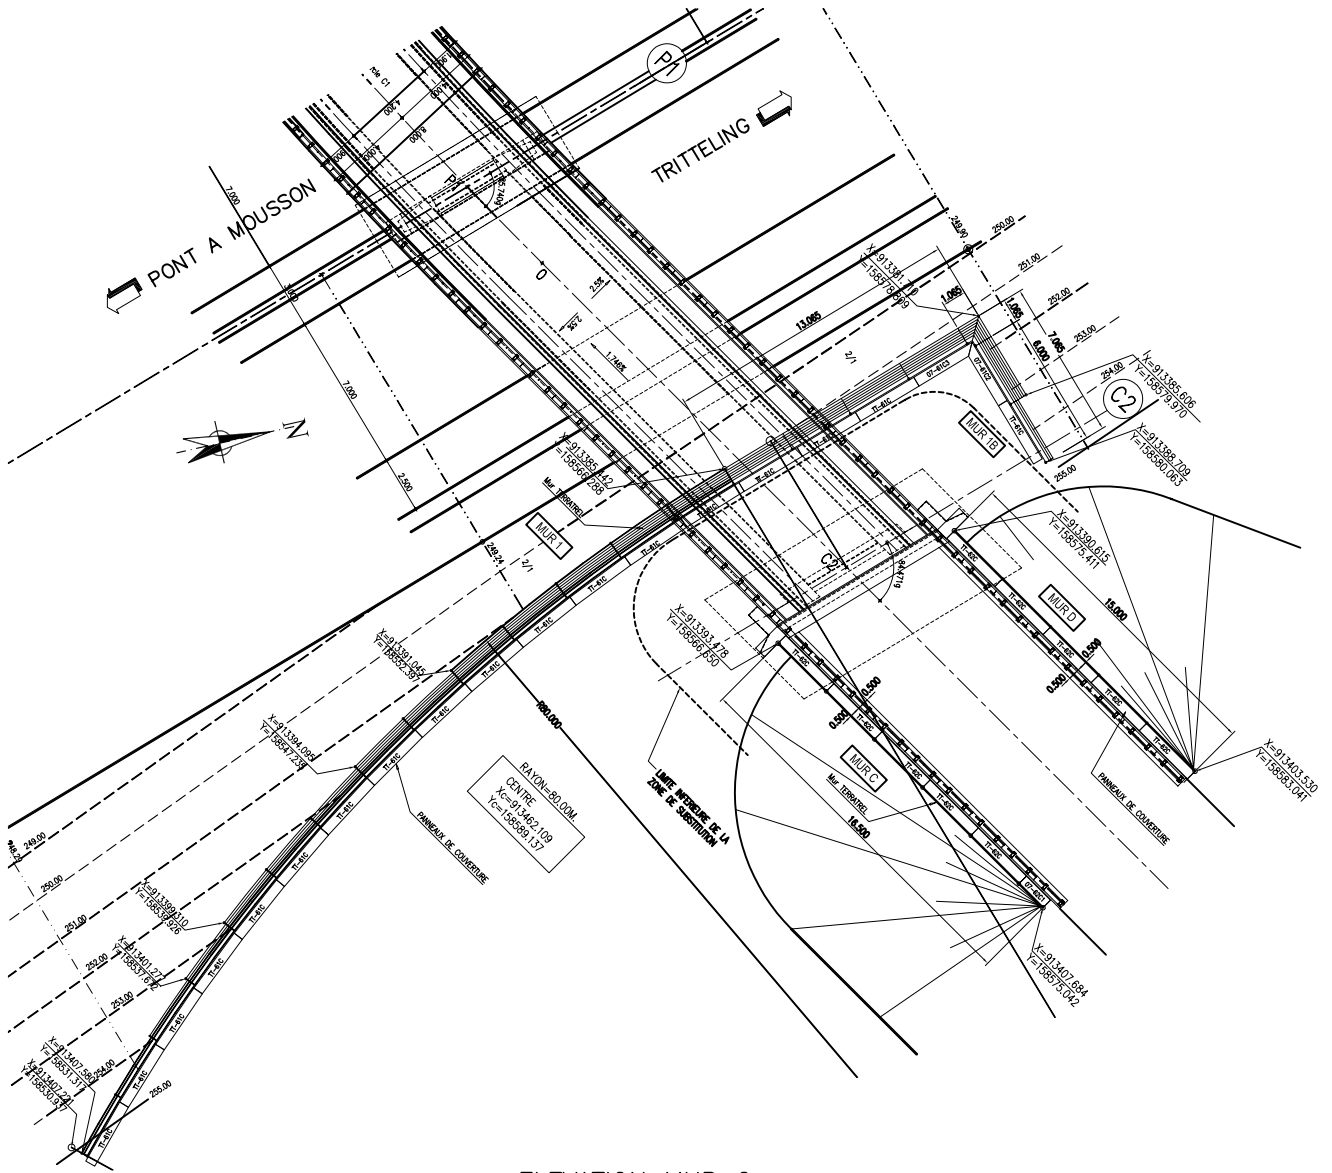

ELEVATION MUR C

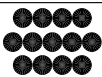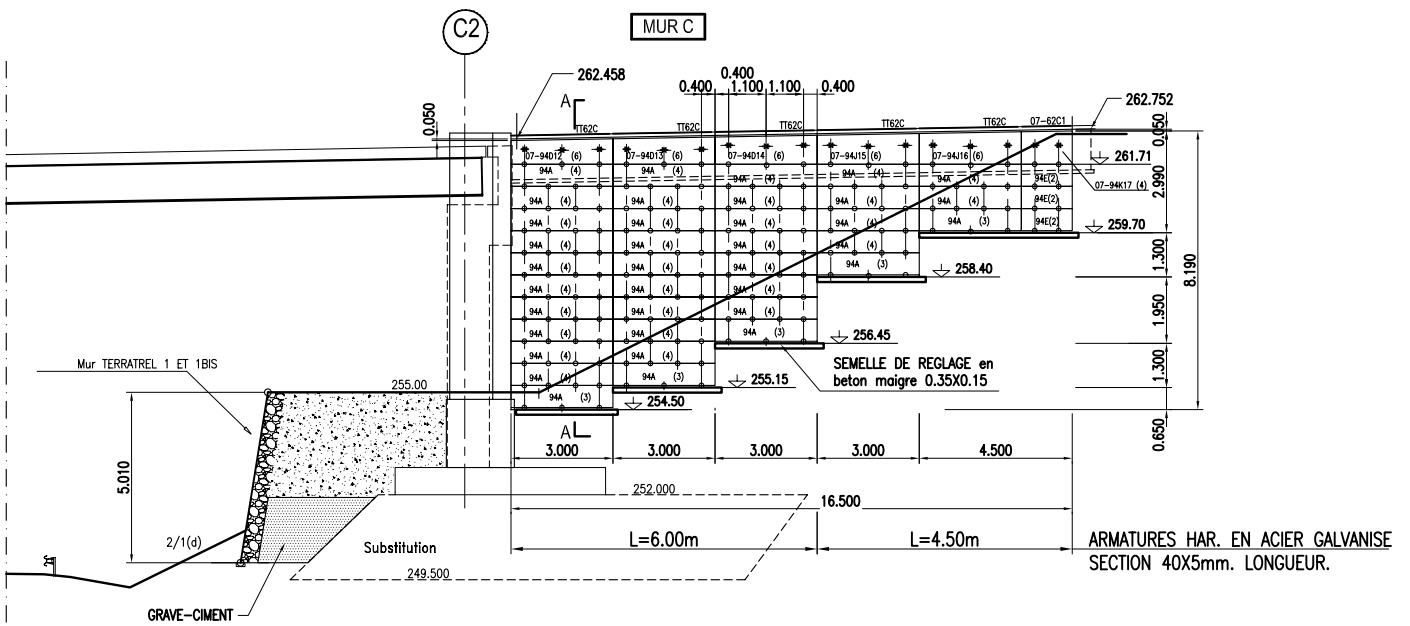

Terre Armée

1 Bis, Rue du petit Clamart
78140 - VELIZY - FRANCE

Tel. : (33) 01.46.01.84.40 Fax : (33) 01.46.01.86.87

Toute reproduction même partielle de cette note technique Terre Armée ou toute utilisation des informations qu'elle contient sans accord préalable de la société Terre Armée sont interdites et constituent des contrefaçons. "terre armée" est une marque déposée.

RD910 - DEVIATION DE FAULQUEMONT
TERRATREL - MURS EN RETOUR,
EN AILE ET DE SOUTÈNEMENT
ELEVATION - VUE EN PLAN

AFFAIRE N°

6282

ANNEE EXE

2002

FICHE TECHNIQUE