



Caractéristiques de l'ouvrage :

- Parement type : TerraTrel
- Longueur totale : 3 800 m
- Hauteur maxi : 14.80 m
- Surface totale : 16 900 m²
- Année d'exécution : 2002

Description de l'ouvrage :


Une rampe en TerraTrel a été construite en rive droite pour accéder au nouveau pont sur le Rhône. Cette rampe est percée de nombreux ouvrages de décharge pour palier aux crues centennales du fleuve.

Intervenants :



- Maître d'ouvrage : Ministère de l'Équipement, des Transports et du Logement
- Architecte : Strates
- Maître d'œuvre : DDE de la Drôme
- Entreprise : Berthouly T.P.



ELEVATION PARTIELLE MUR NORD

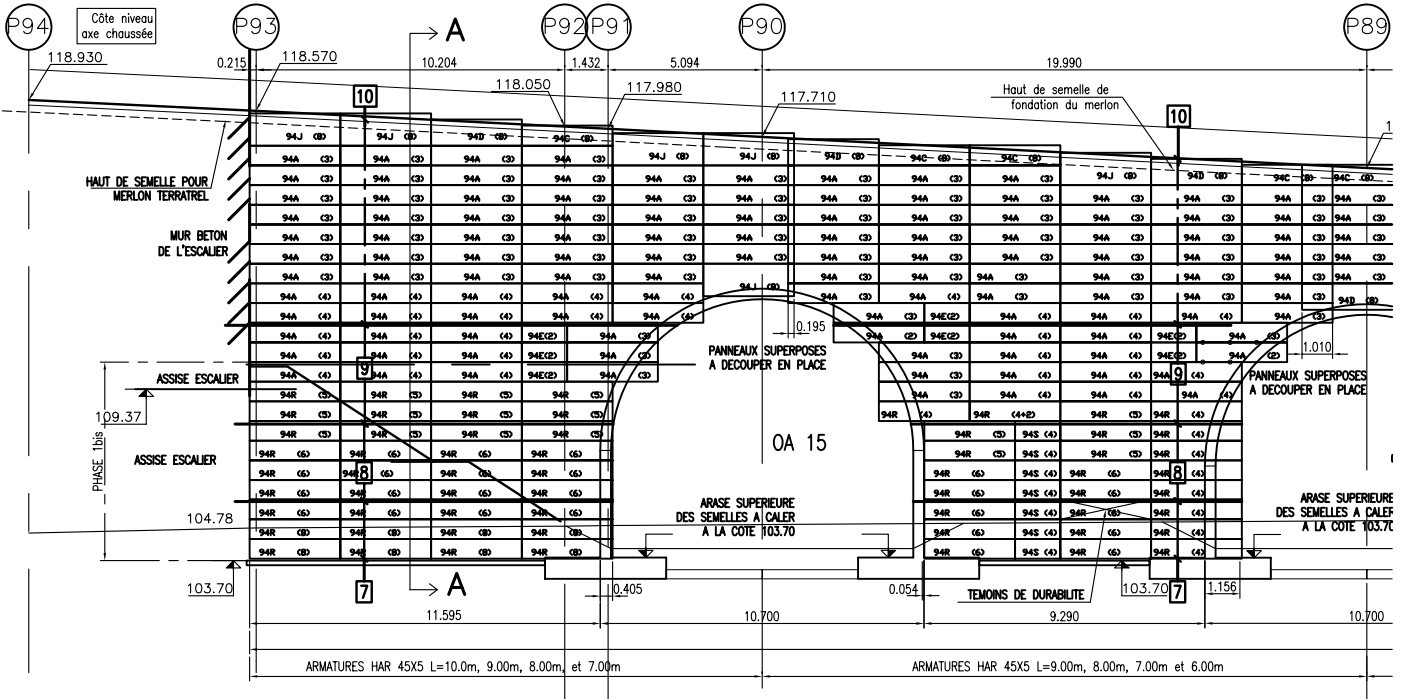

COUPE TYPE A-A

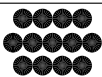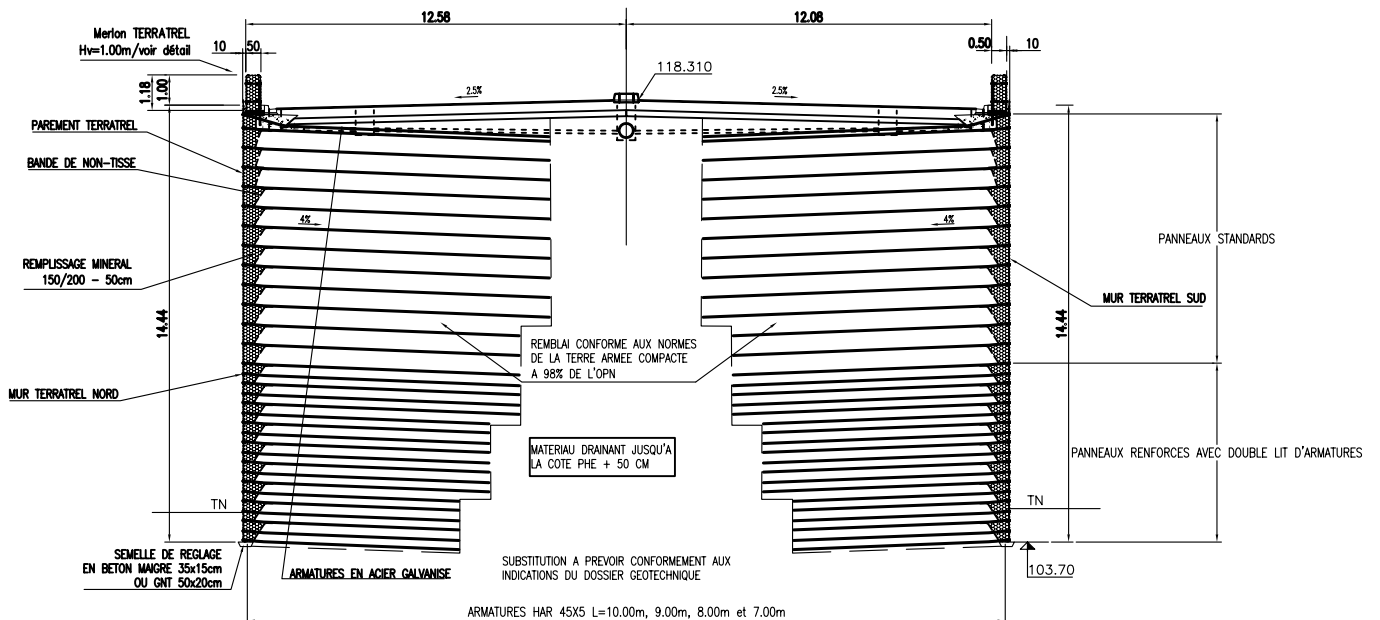

Terre Armée

1 Bis, Rue du petit Clamart
78140 - VELIZY - FRANCE

Tel. : (33) 01.46.01.84.40 Fax : (33) 01.46.01.86.87

Toute reproduction même partielle de cette note technique Terre Armée ou toute utilisation des informations qu'elle contient sans accord préalable de la société Terre Armée sont interdites et constituent des contrefaçons. "terre armée" est une marque déposée.

RN7 / RN86 : 2e PONT SUR LE RHONE

TERRATREL : MURS DE RAMPE ET MERLONS

COUPE - ELEVATION

AFFAIRE N°

6908

ANNEE EXE

2002

FICHE TECHNIQUE