



Caractéristiques de l'ouvrage :

- Parement type : TerraTrel
- Longueur totale : 90 m
- Hauteur maxi : 11 m
- Surface totale : 860 m²
- Année d'exécution : 2007

Description de l'ouvrage :


L'élargissement de la RD75 à Dieppe a nécessité la réalisation d'une paroi clouée. Le parement TerraTrel permet de réaliser un habillage esthétique du clouage.

Intervenants :


- Maître d'ouvrage : Département de Seine Maritime
- Architecte : B + M Architecture
- Maître d'œuvre : Direction des routes. Services Etudes et travaux de Dieppe
- Entreprise : Semen TP



COUPE TYPE

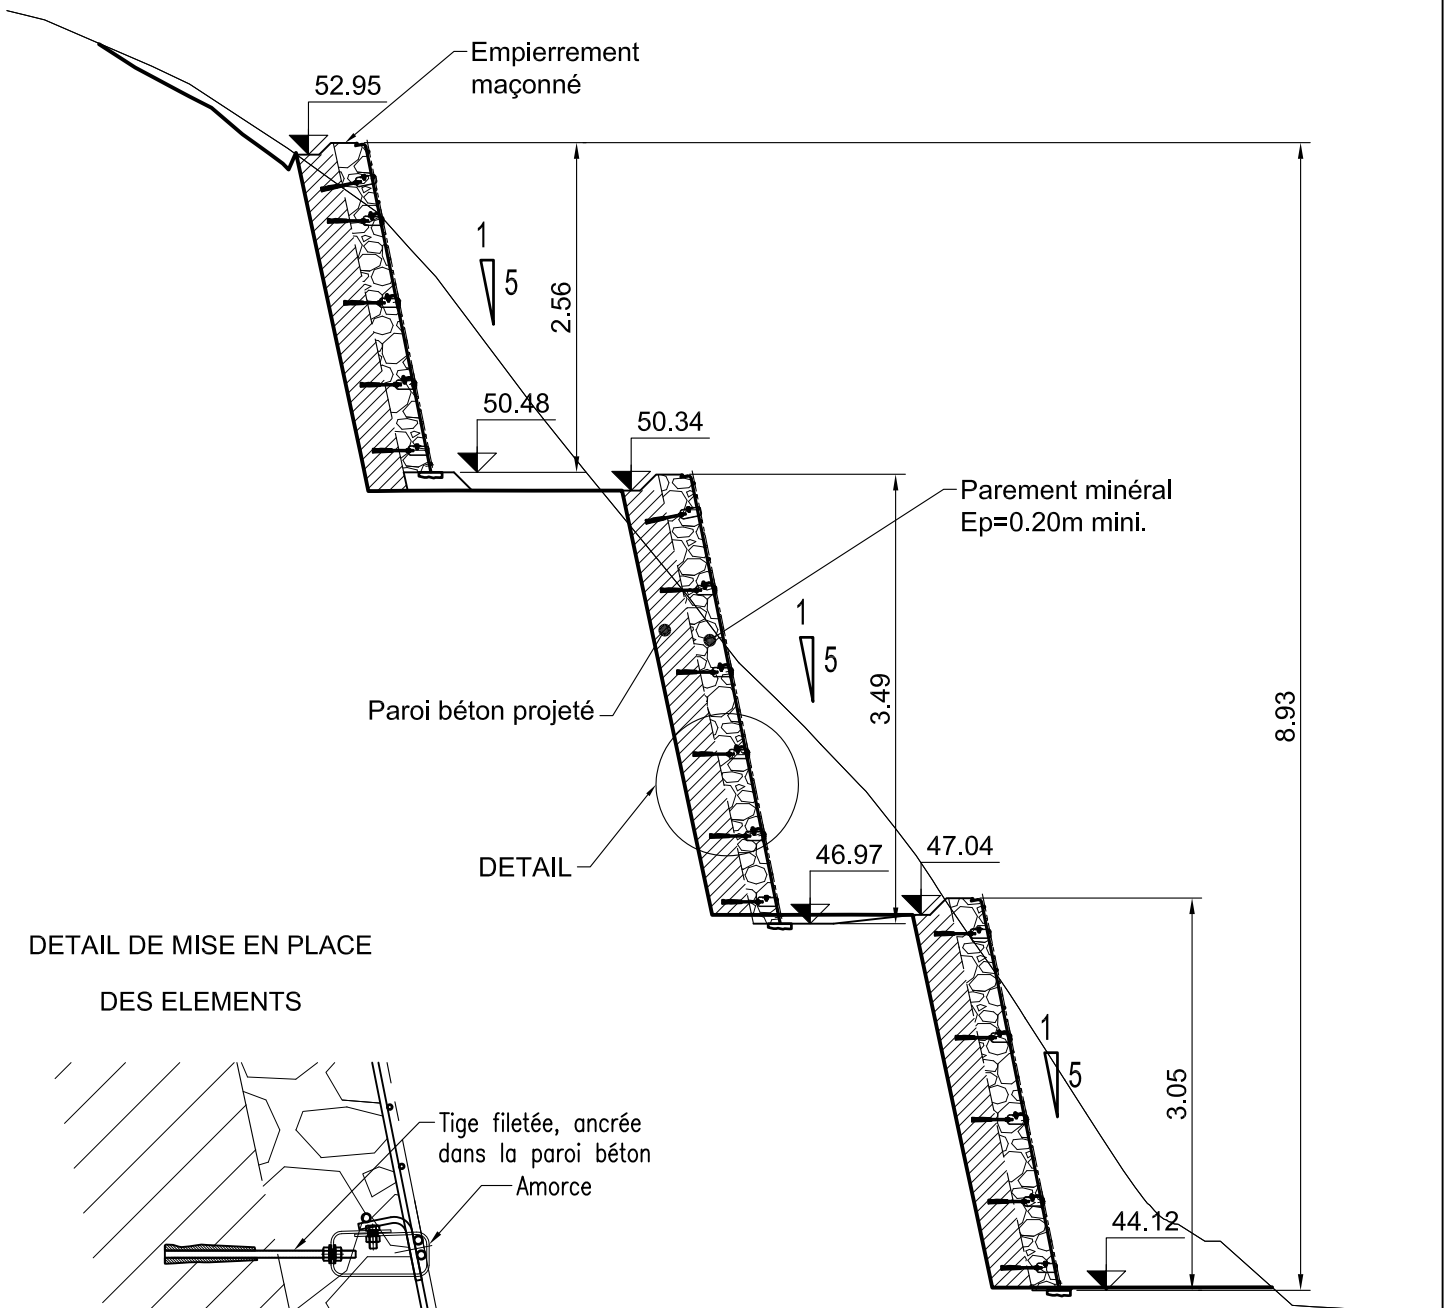

DETAIL DE MISE EN PLACE DES ELEMENTS

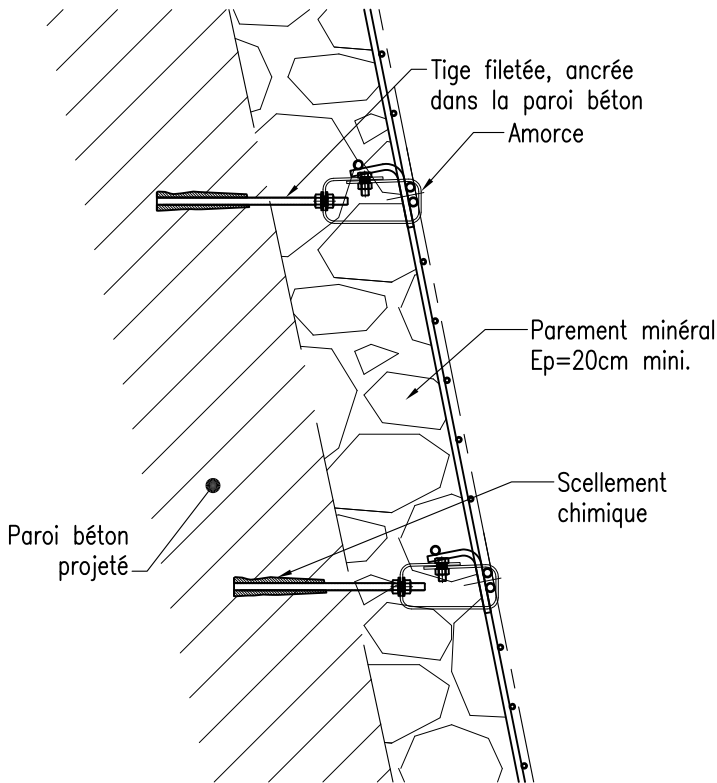

Terre Armée

1 Bis, Rue du petit Clamart - Bât. D
78140 - VELIZY - FRANCE

Tel. : +33 (0)1.46.01.84.40 - Fax : +33 (0)1.46.01.86.87 - www.terre-armee.com

Toute reproduction même partielle de cette note technique Terre Armée ou toute utilisation des Informations qu'elle contient sans accord préalable de la société Terre Armée sont interdites et constituent des contrefaçons. "terre armée" est une marque déposée.

RD 75 - DIEPPE

TERRATREL - HABILLAGE DE PAROI CLOUEE

COUPE

AFFAIRE N°

7579

ANNEE EXE

2008

FICHE TECHNIQUE